

# STUDIE VEŘEJNÉHO PROSTORU OBCE SKALICE, STŘEDNÍ ČÁST, M 1:400

zadavatel: Obec Skalice, Skalice 32, 503 03 Smiřice  
 zpravovatel: green4plan s. r. o., Vysokov 191, 549 12 Vysokov, IČ: 288 57 097, DIČ: CZ288 57 097  
 autoři návrhu: Ing. Vojtěch Kučera, Ing. Jana Palgutová, Ing. Michaela Maixnerová




ZPEVNĚNÉ PLOCHY	
celková plocha žulové dlažby - vjezd na pozemek (pro pojezd):	31 m <sup>2</sup>
celková plocha betonové dlažby - parkovací stání (pro pojezd):	52 m <sup>2</sup>
celková plocha betonové dlažby - chodníky, zpevněné plochy (pochozí):	113 m <sup>2</sup>
celková plocha mlátového povrchu - vycházková cesta (pochozí):	160 m <sup>2</sup>
celková plocha betonové dlažby - orientační pás pro nevidomé (pochozí):	85 m <sup>2</sup>
celková plocha mlátového povrchu - zpevněné plochy, závliv pro lavičky (pochozí):	92 m <sup>2</sup>
celková plocha kačirkového povrchu - okapový chodník, zpevněná plocha:	90 m <sup>2</sup>
celková plocha dopadové plochy - litá pryž:	199 m <sup>2</sup>

VEGETAČNÍ PRVKY	
celkový počet nově vysazovaných listnatých / jehličnatých stromů:	39 ks
celkový počet nově vysazovaných solitérních listnatých keřů:	2 ks
celková plocha navržených vyšších keřových výsadeb:	248 m <sup>2</sup>
celková plocha navržených nízkých keřových výsadeb:	125 m <sup>2</sup>
celková plocha záhonů s trvalkami a růžemi:	75 m <sup>2</sup>
celková plocha záhonů okrasných travin s bodovou výsadbou trvalék:	50 m <sup>2</sup>
celková plocha břehového společenstva:	18 m <sup>2</sup>

PRVKY VYBAVENÍ A MOBILIÁR	
celkový počet dřevěného stání pro kontejnery:	1 ks
celková délka nového zábradlí:	18 m
celkový počet laviček:	17 ks
celkový počet odpadkových košů:	3 ks
celkový počet stojanů na kola:	1 ks
celkový počet nových infotabulí:	1 ks
celkový počet přesunutých infotabulí:	1 ks
celkový počet soch:	1 sestava



- legenda:
- budovy
  - vjezd na pozemek ze žulové dlažby (pro pojezd)
  - parkovací stání z betonové dlažby (pro pojezd)
  - chodník a zpevněná plocha z betonové dlažby (pochozí)
  - šlapáková cestička z betonové dlažby
  - vycházková cesta z mlátového povrchu (pochozí) s orientačními prvky pro nevidomé z betonové dlažby
  - zpevněná plocha a závliv pro lavičky z mlátového povrchu (pochozí)
  - zpevněná plocha z kačírku
  - dopadová plocha herních a workout prvků - litá pryž / kačírek
  - asfaltový povrch stávající
  - betonový povrch stávající
  - vjezd na pozemek ze žulové dlažby stávající
  - chodník z betonové dlažby stávající
  - potok / vodní nádrž
  - lipa smrk
  - strom listnatý / jehličnatý stávající, vč. druhu
  - strom listnatý / jehličnatý navržený, vč. navrženého druhu
  - solitérní keř navržený, vč. navrženého druhu
  - plošná výsadba keřů stávající
  - plošná výsadba vyšších keřů
  - plošná výsadba nízkých keřů
  - záhon trvalék a růží
  - záhon okrasných travin s trvalkami
  - břehové společenstvo
  - trávník stávající
  - dřevěné stání / vymezený prostor pro kontejnery
  - zábradlí
  - herní prvky stávající / přesunuté
  - workoutové prvky
  - plocha pro další herní prvky (petanque, kuželky, minigolf...)
  - lavičky
  - odpadkový koš / stojan na kola
  - sousosí / infotabule
  - přesunutá infotabule / stávající plakátovací plocha
  - most se zábradlím
  - Kříž
  - značení významných památek v obci
  - sloup veřejného osvětlení / rozhlas
  - vstupy na pozemek / do domu
  - hranice řešeného území
  - 1086/36
  - hranice parcel, parcelní číslo

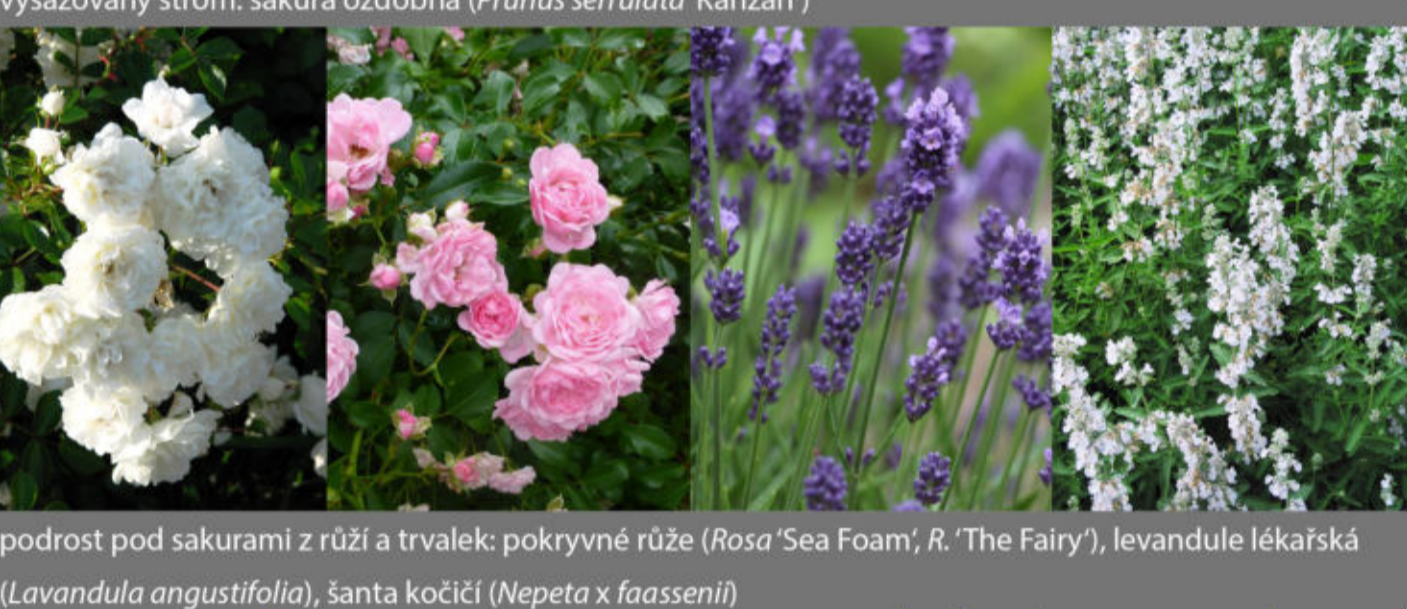